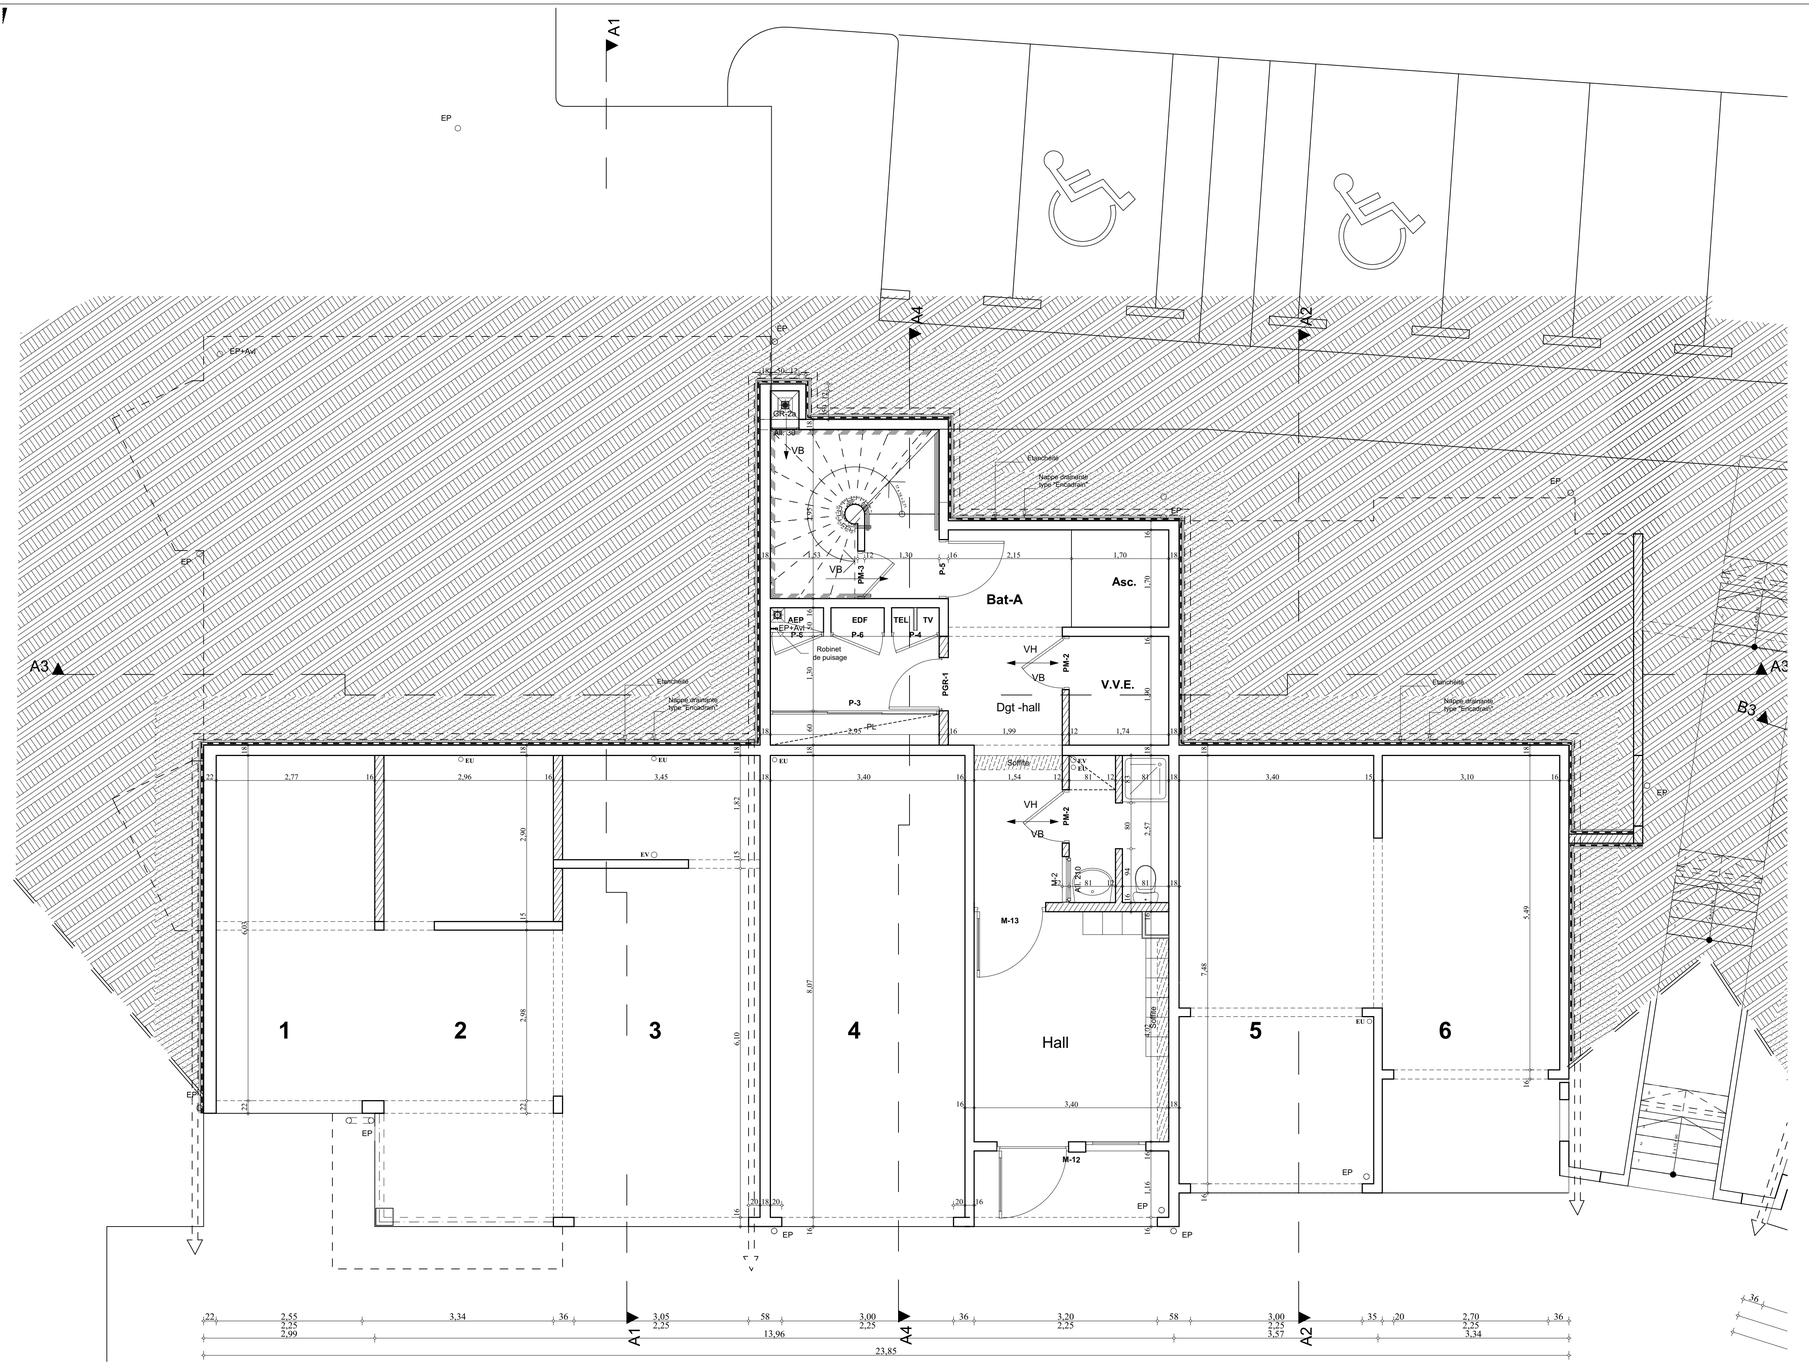

C.A.U. Roland ADREA
ARCHITECTE URBANISTE
12 rue du Citronnier
Centre d'Affaires Ste Catherine bât. B
97233 SCHOELCHER
Tel:05 96 52 13 13 Fax:05 96 52 12 92
E-mail : cauadrea@wanadoo.fr
Cabinet Architecture & Urbanisme

MAITRE D'OUVRAGE
S.A.R.L. ANTARES

OPERATION

Lots "DOMAINE DE PLATEAU CLUNY"
VILLE DE SCHOELCHER

"ANTARES 46"
CONSTRUCTION DE 46 LOGEMENTS

DESIGNATION

Bat - A
REZ DE JARDIN

DOSSIER	DATE	AFF.	ECHELLE
PROJET	1 Juillet 2015		1:50

CONSULTANT

INTERVENANTS

MODIFICATIONS			
DATE	IND	OBJET	DEMANDEUR

PLAN N°	INDICE
AR-bat.A.1	